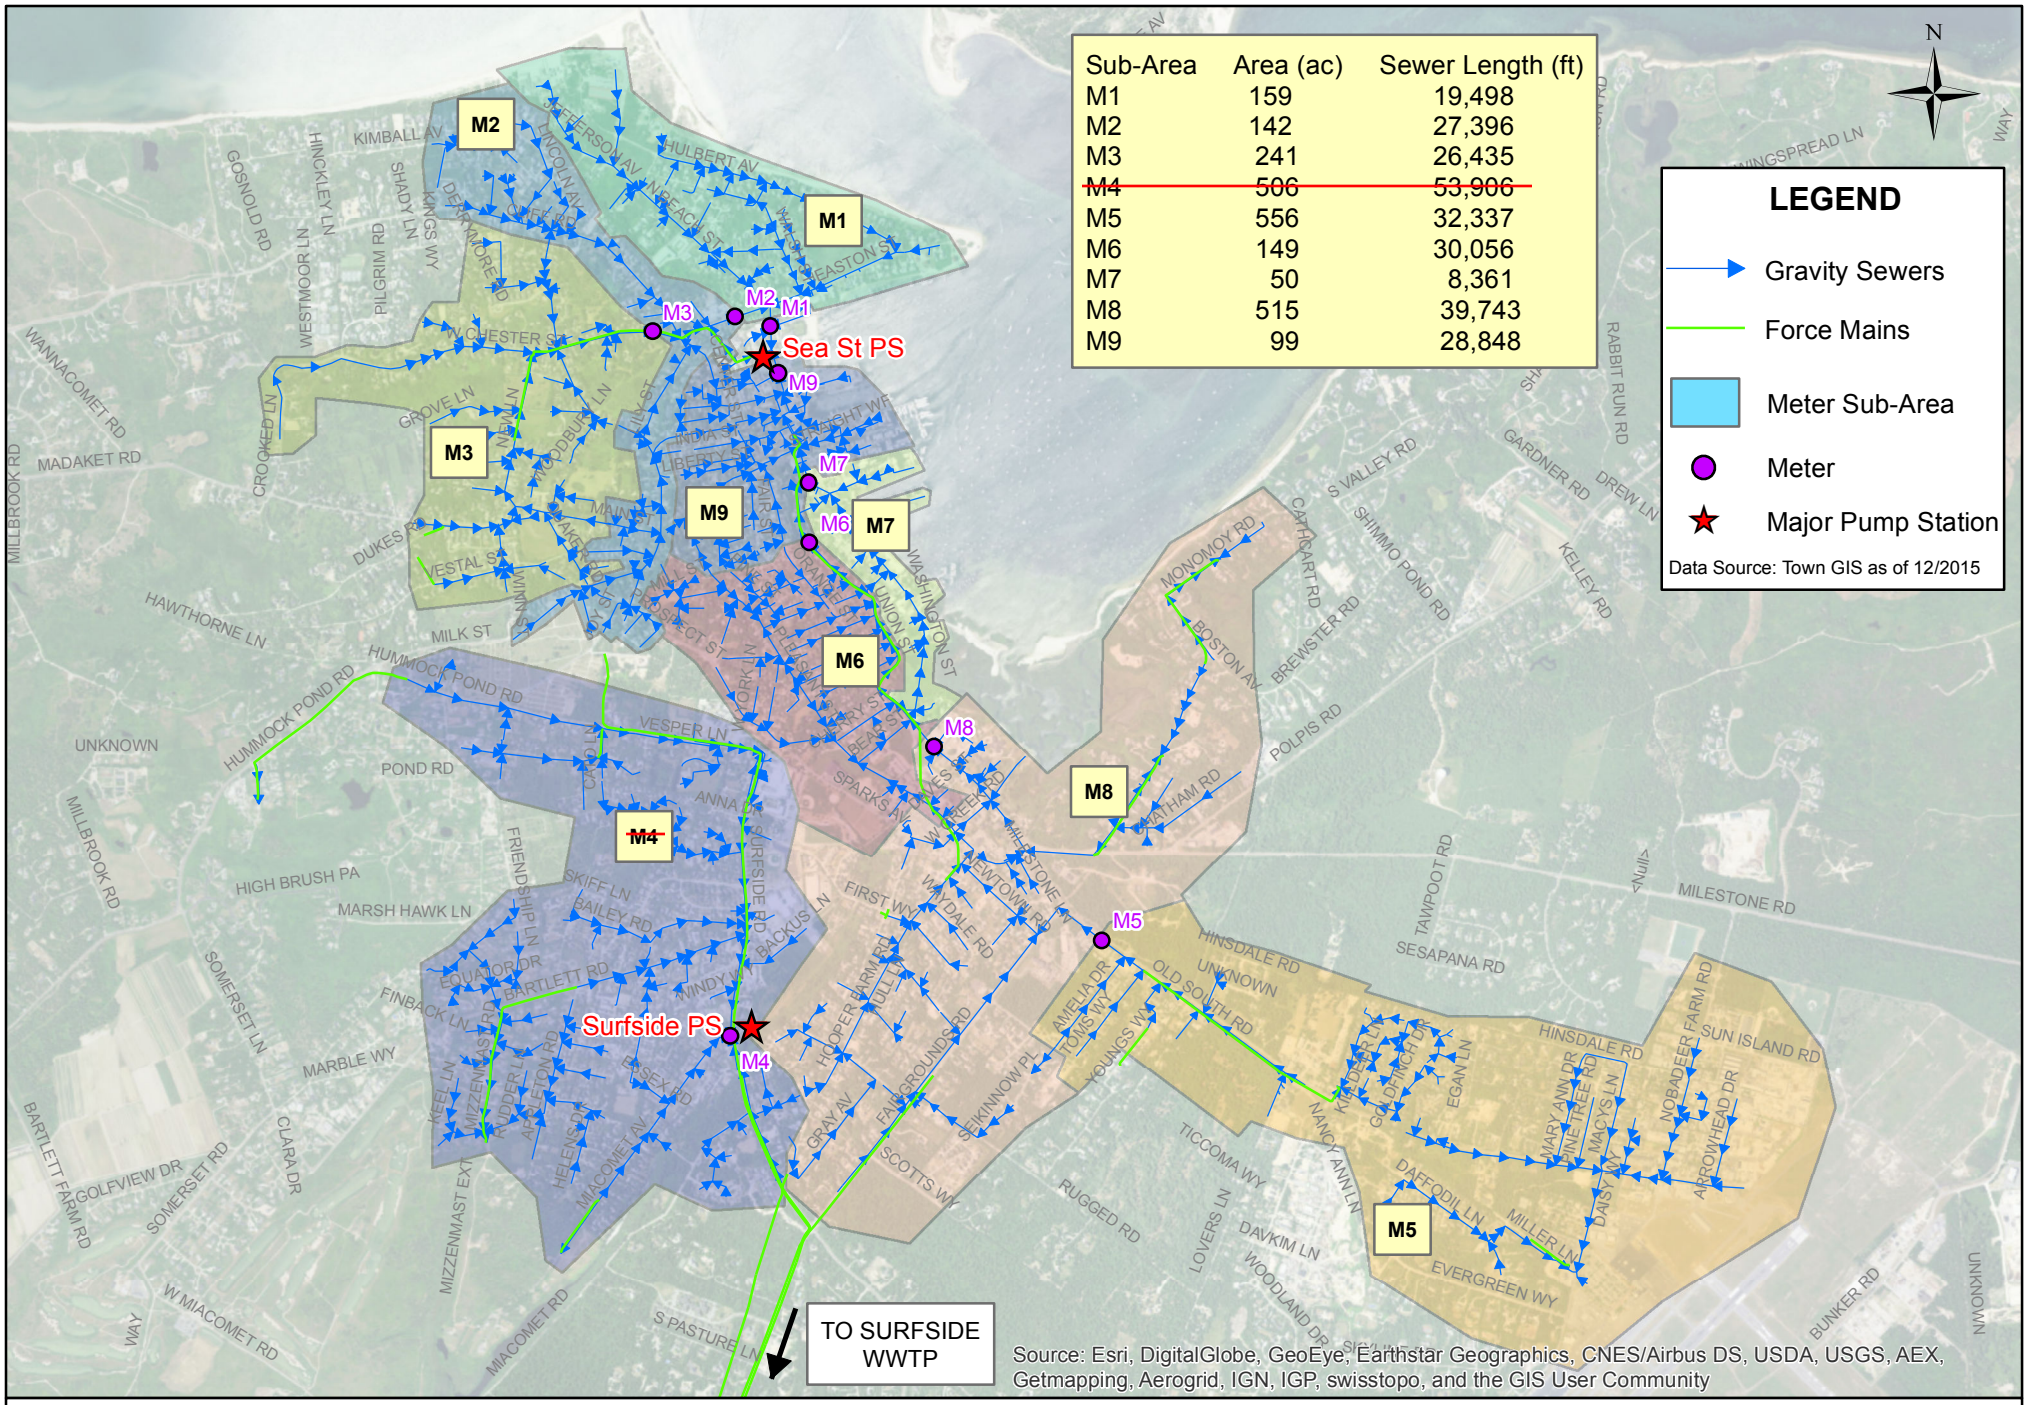

Sub-Area	Area (ac)	Sewer Length (ft)
M1	159	19,498
M2	142	27,396
M3	241	26,435
~~M4~~	~~506~~	~~53,906~~
M5	556	32,337
M6	149	30,056
M7	50	8,361
M8	515	39,743
M9	99	28,848

Hazen

AREAS TRIBUTARY TO SEA STREET PUMP STATION (ALL SUBAREAS EXCEPT M4)